


Nordansicht Bauteil B

Südansicht Bauteil B



Information zur neuen Ansicht des Gebäudes B

Westansicht Bauteil B

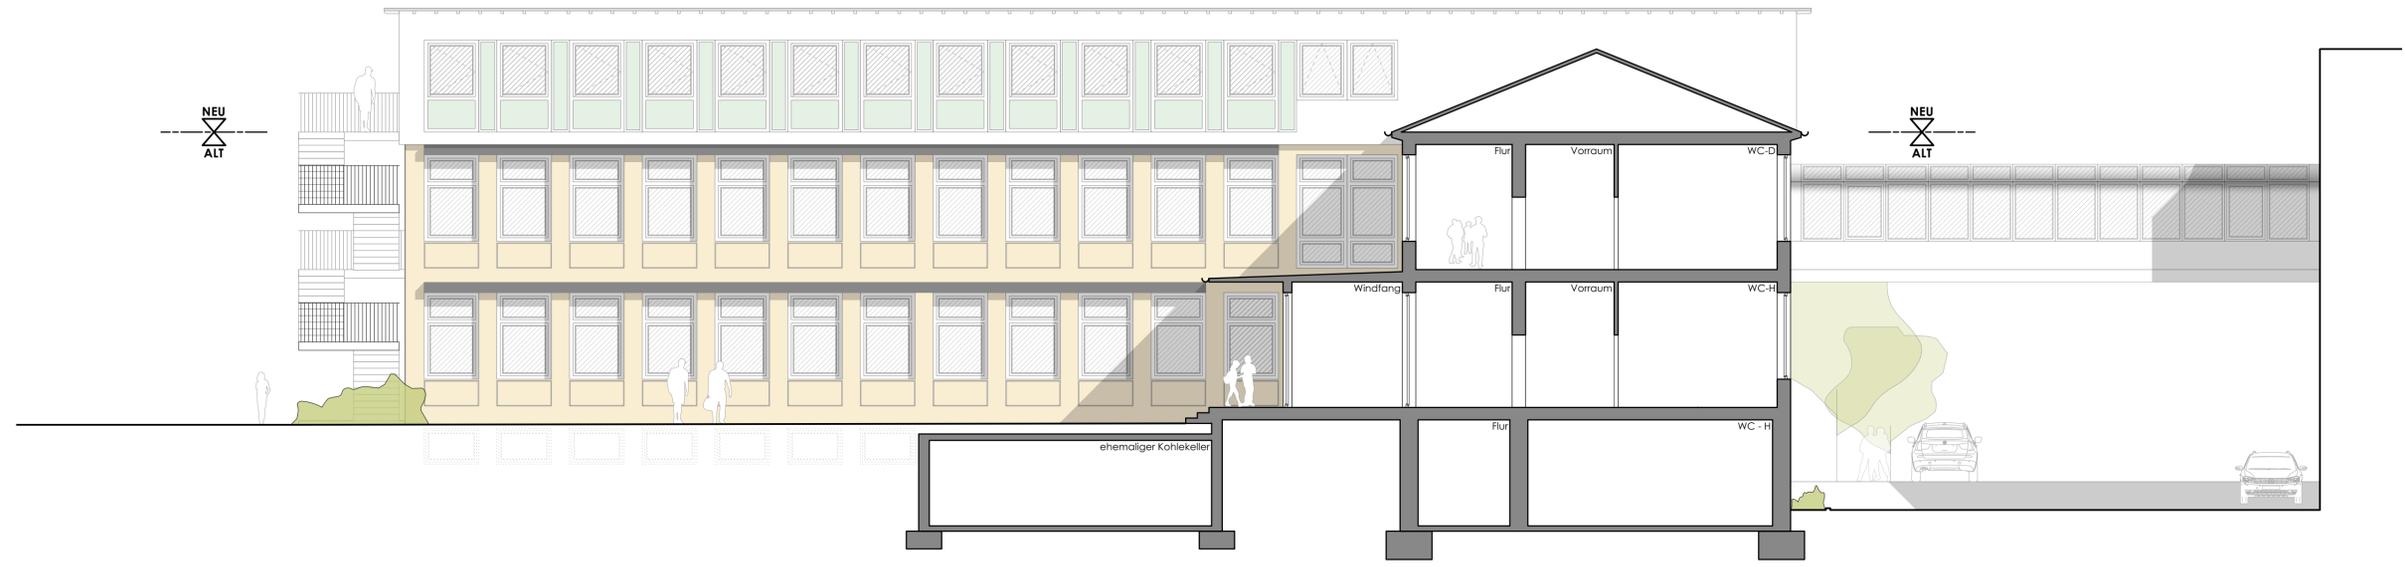

Ostansicht Bauteil B mit Teilschnitt